


PIANO

REGOLATORE

GENERALE

ADEGUAMENTO

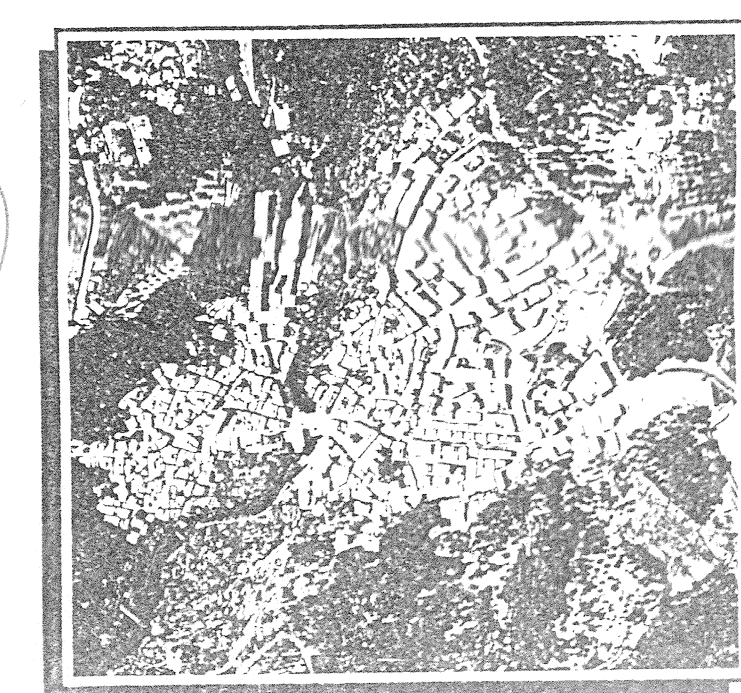

PROGETTISTI:
Dott. Arch. *Barbara Gigliotti*
Dott. Ing. *Beniamino Sacrolo*

TRAVOLA N. 16
SCALA 1: 2000

DATA ARBO
ESAMINATO IL: **ELABORATO**
PLANIMETRIA DI PROGETTO: LIMPIDI
Prof. n. *1000*
Il DIRIGENTE *1000*

	B ₁ RISTRUTTURAZIONE	"	"
	B ₂ COMPLETAMENTO	"	"
	C ₁ ESPANSIONE INTENSIVA	"	"
	C ₂ " SEMINTENSIVA	"	"
	C ₃ " ESTENSIVA	"	"
	D ₁ ARTIGIANALE	"	"
	D ₂ PICCOLO INDUSTRIALE	"	"
	E ₁ AGRICOLA	"	"
	F ₁ INTERESSE GENERALE	"	"
	VERDE DI RISPETTO	"	"
	CIMITERO	"	"
	RISPETTO CIMITERIALE	"	"
	PARCHEGGIO	"	"
	SCUOLE	"	"
	VERDE ATTREZZATO	"	"
	INTERESSE COMUNE	"	"
	VIABILITA' PRINCIPALE ESISTENTE	"	"
	" " DI PROGETTO	"	"
	" " DI COLLEGAMENTO DI PROGETTO	"	"
	" " IN CORSO DI REALIZZAZIONE	"	"

STANDARDS	VIABILITA'
	VERDE ATTREZZATO
	INTERESSE COMUNE
	VIABILITA' PRINCIPALE ESISTENTE
	" " DI PROGETTO
	" " DI COLLEGAMENTO DI PROGETTO
	" " IN CORSO DI REALIZZAZIONE

ESISTENTE	PROGETTO
	Serbatoio Comunale
	Moitorolo
	Depuratore (vasche)
	Oleificio
	Mercato
	Campo sportivo
	Palestra
	Ospizio
	Municipio
	Ambulatorio
	Farmacia
	Chiesa
	Asilo nido
	Scuola materna
	" elementare
	" media
	Istruzione superiore (ISTITUTO TECNICO COMMERCIALE EDIFICIO ANV)
	Case IACP
	Potenziamento rete idrica
	" Jogante

